

PIANO DI GOVERNO DEL TERRITORIO

PIANO DEI SERVIZI

RICOGNIZIONE DELLO STATO DEI VINCOLI  
URBANISTICI PREVISTI DAL P.R.G. VIGENTE E  
STANDARD E ATTREZZATURE  
GIÀ DI PROPRIETÀ DISPONIBILI E NON

DOTT. ARCH. PIERGIORGIO TOSETTI  
via G. Paglia 22/a Bergamo 24100  
tel/fax 035/220260

COLLABORATORI:  
Dott. Arch. Vittorio Pagetti  
Dott. Arch. Maurizio Manenti  
Dott. Arch. Matteo Rota  
Dott. Urb. Elisabetta Crippa

adottato dal C.C. con delibera N° 01 del 27.01.2009  
adottato definitivamente dal C.C. con delibera N° 13 del 01.09.2009


IL SINDACO

IL SEGRETARIO

data: SETTEMBRE 2009 aggiornamenti:

SCALA 1:4000

TAV. 1

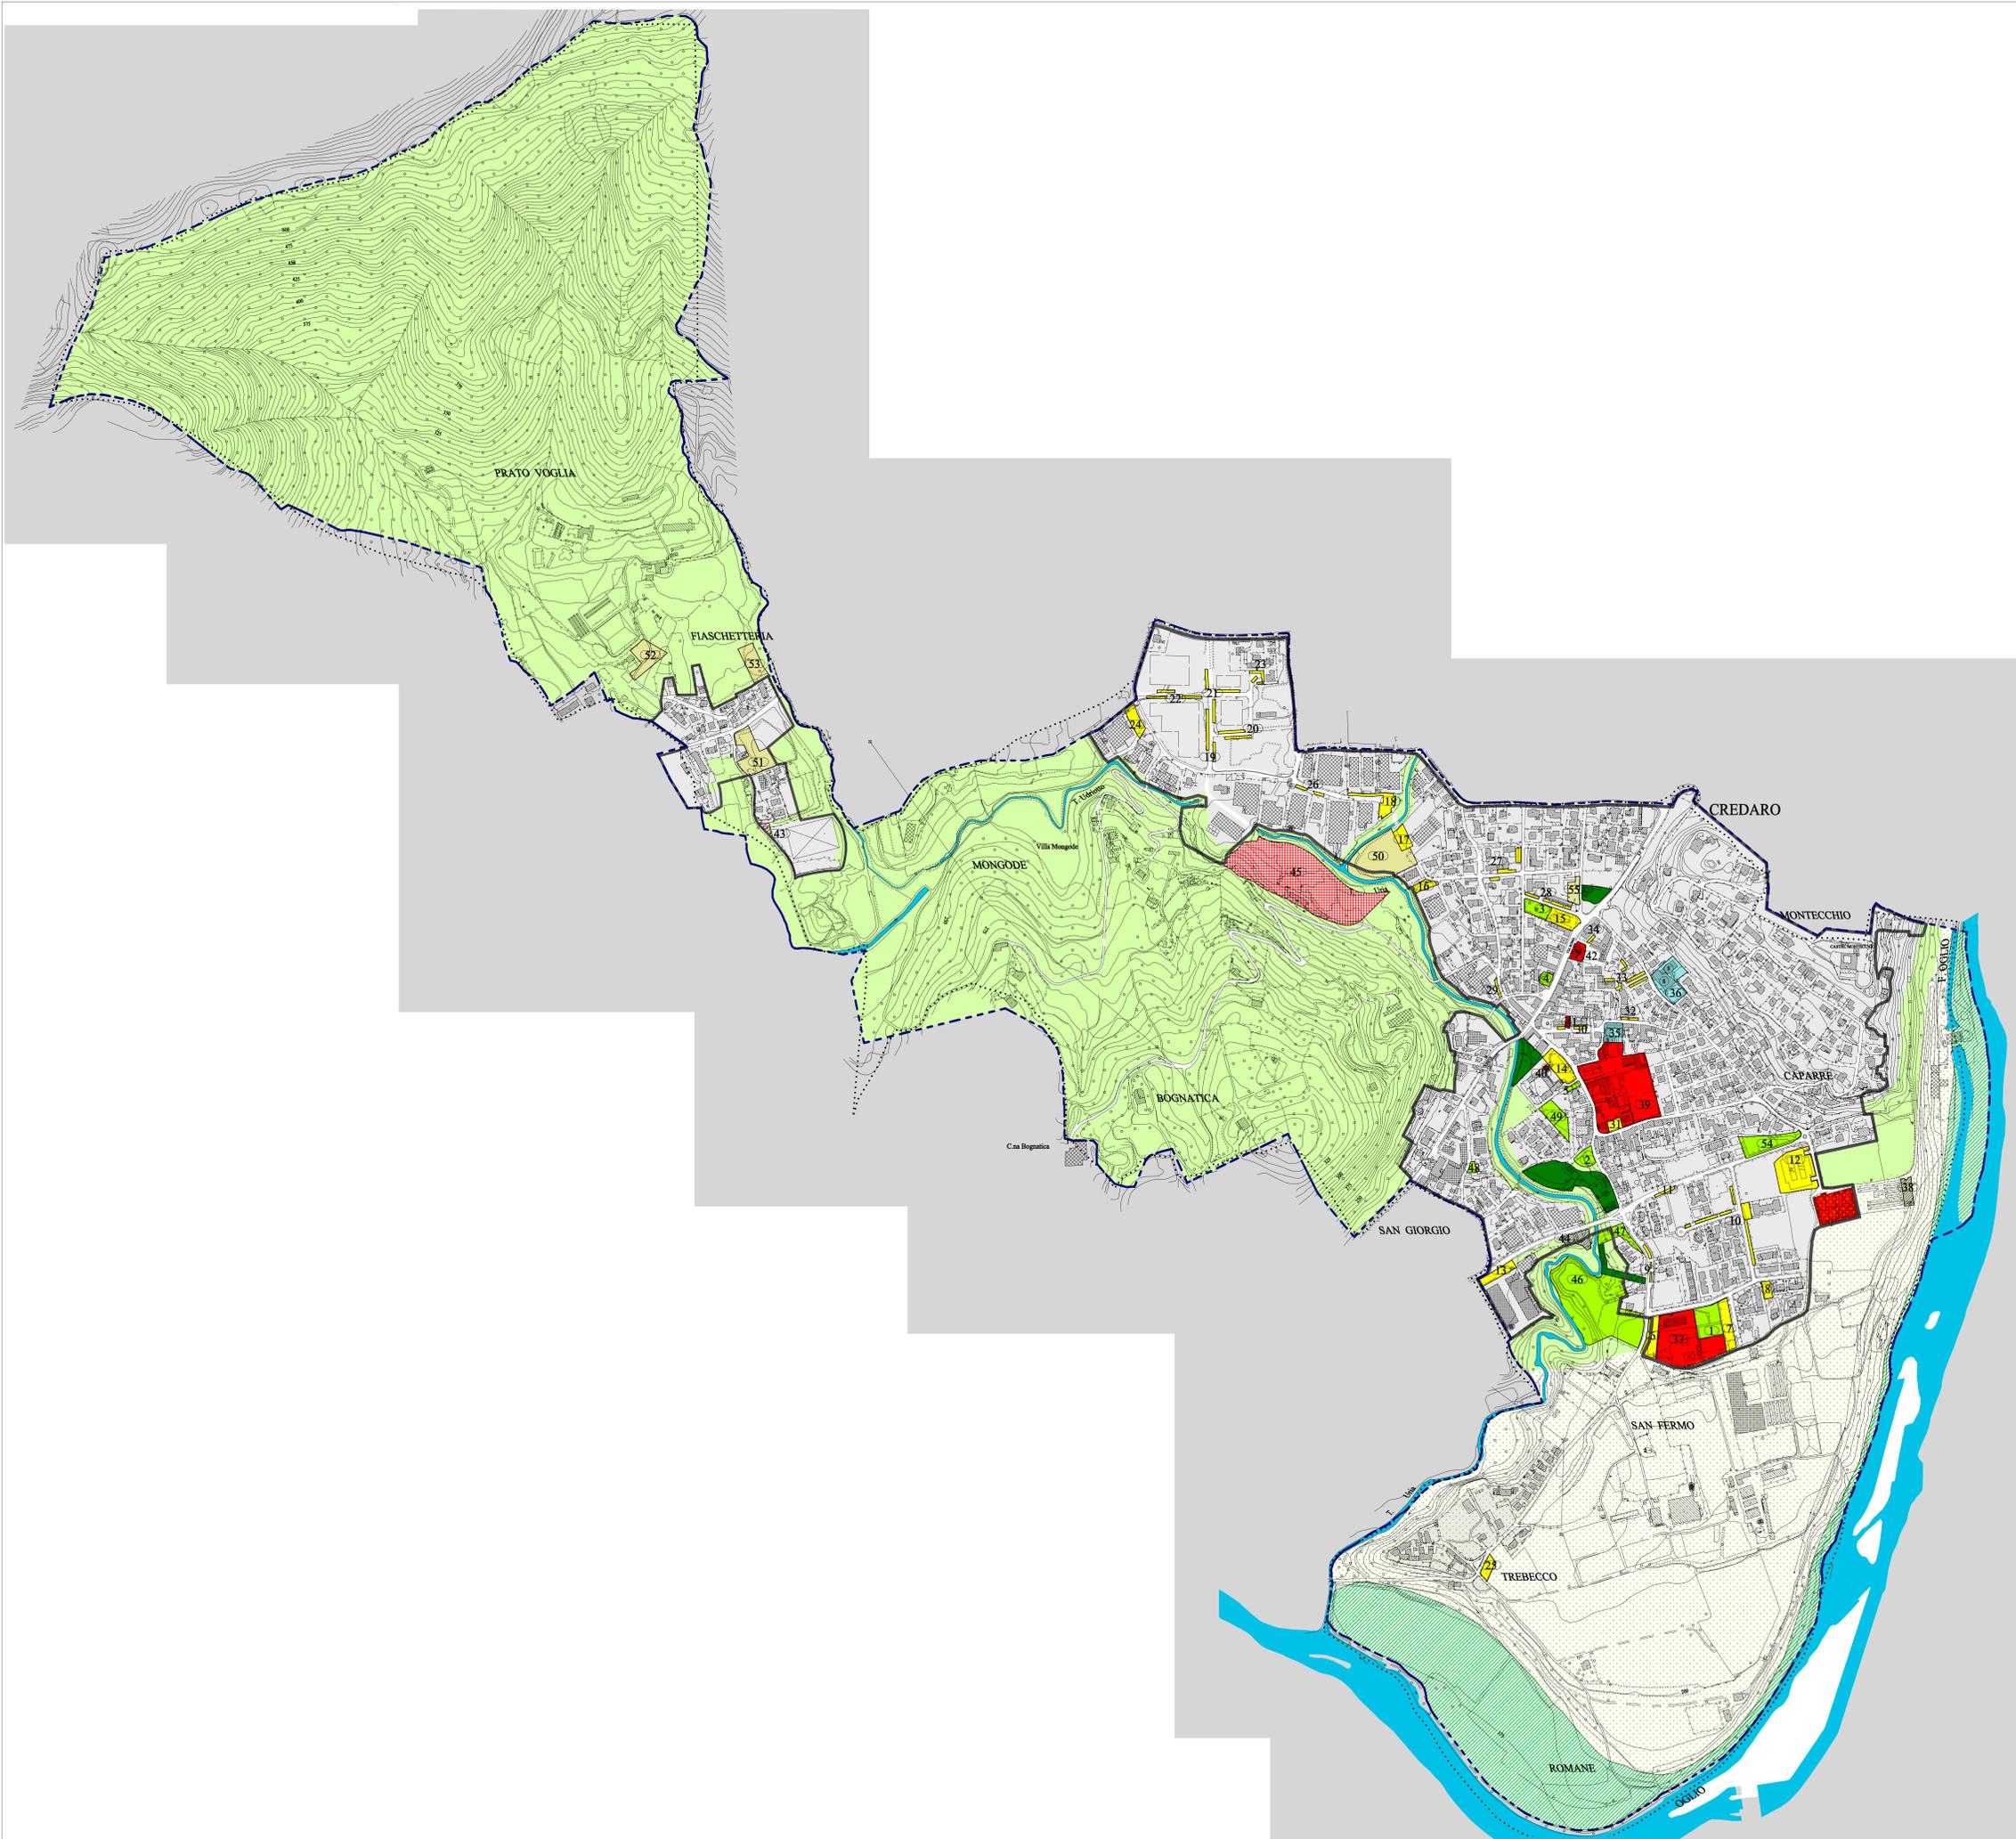

AREE A STANDARDS

-  VERDE PUBBLICO
-  VERDE PUBBLICO NON ANCORA DISPONIBILE
-  VERDE PRIVATO
-  PARCHEGGIO PUBBLICO
-  AREE PER ATTREZZATURE DI USO PUBBLICO
-  AREE PER L'ISTRUZIONE
-  AREE PER SERVIZI TECNOLOGICI
-  AREE PER ATTREZZATURE PRIVATE DI USO PUBBLICO

AREE NON A STANDARD DI VALORE NATURALISTICO

-  AREA DI PERIMETRAZIONE DEL PARCO REGIONALE DELL'OGGIO NORD
-  AREA DI RISPETTO AMBIENTALE DEL PARCO DELL'OGGIO
-  AMBITO SOGGETTO AL PIANO DELLE REGOLE
-  CONFINE COMUNALE