

LEGENDA

- Superficie urbanizzata
- Superficie urbanizzabile
- Superficie agricola o naturale
- Aree verde pubblico > 2.500 m2
- Lotti liberi edificabili con perimetro contiguo di superficie <2.500 m2
- Aree verdi pubbliche con perimetro contiguo di superficie <2.500 m2

Ambiti di trasformazione

- Ambiti di trasformazione

destinazione prevalente

- Residenziale
- Non residenziale

- Ambito soggetto a riqualificazione ambientale

Previsioni attuative vigenti

- Piani attuativi vigenti
- Piani attuativi di nuova previsione

stato di attuazione



- in itinere

Previsioni PS

- Servizi di nuova previsione
- Servizi di nuova previsione (aree verdi)
- Previsioni viabilistiche

- Aree di rinaturalizzazione

- Ambito di cava

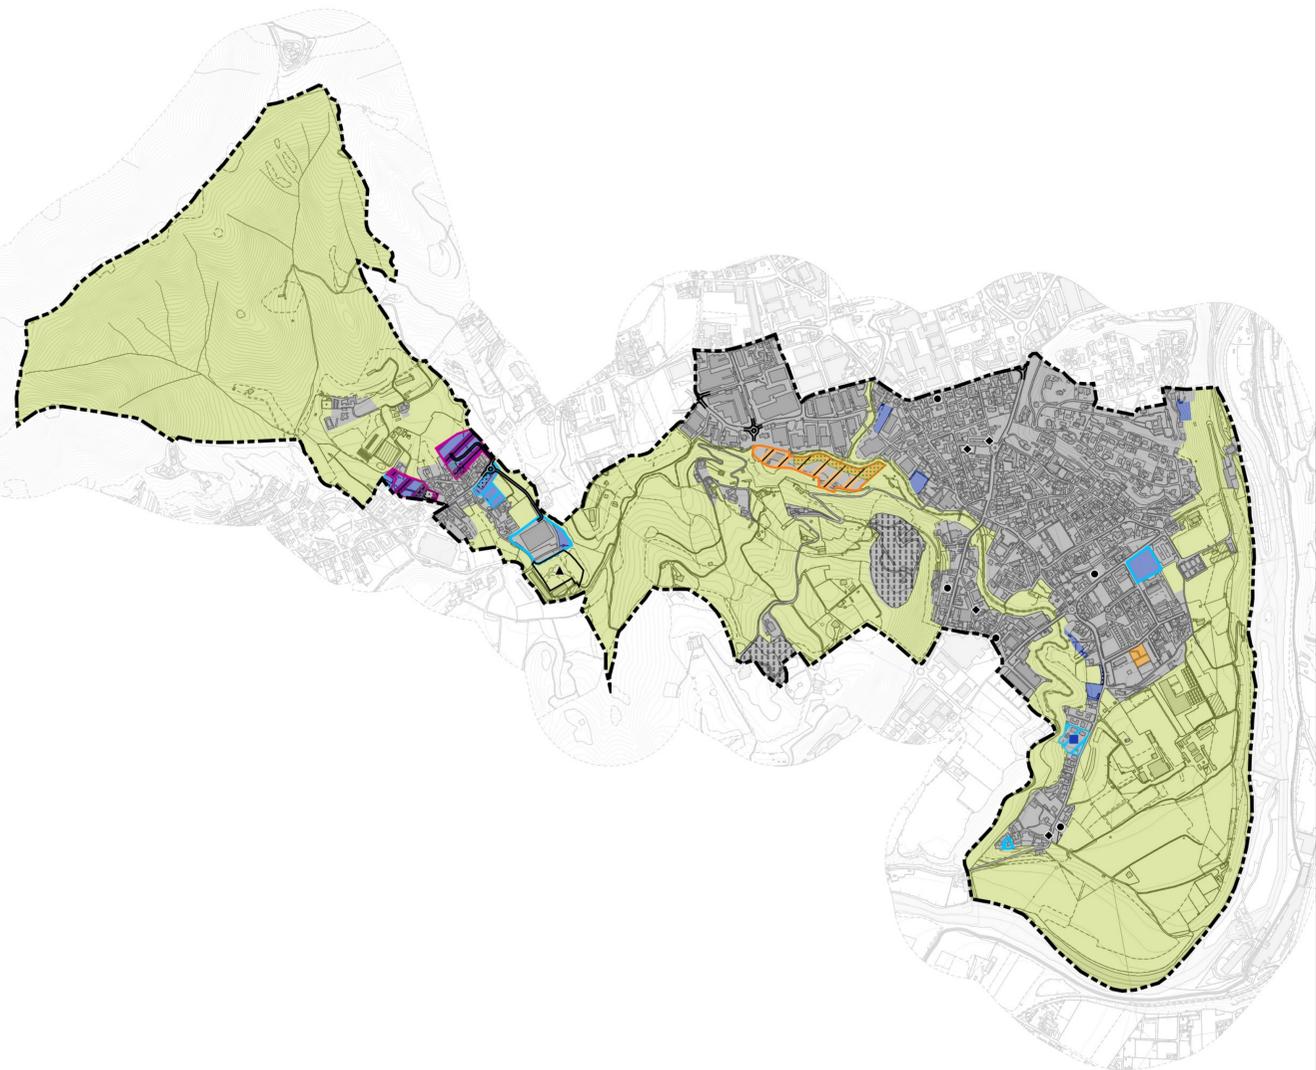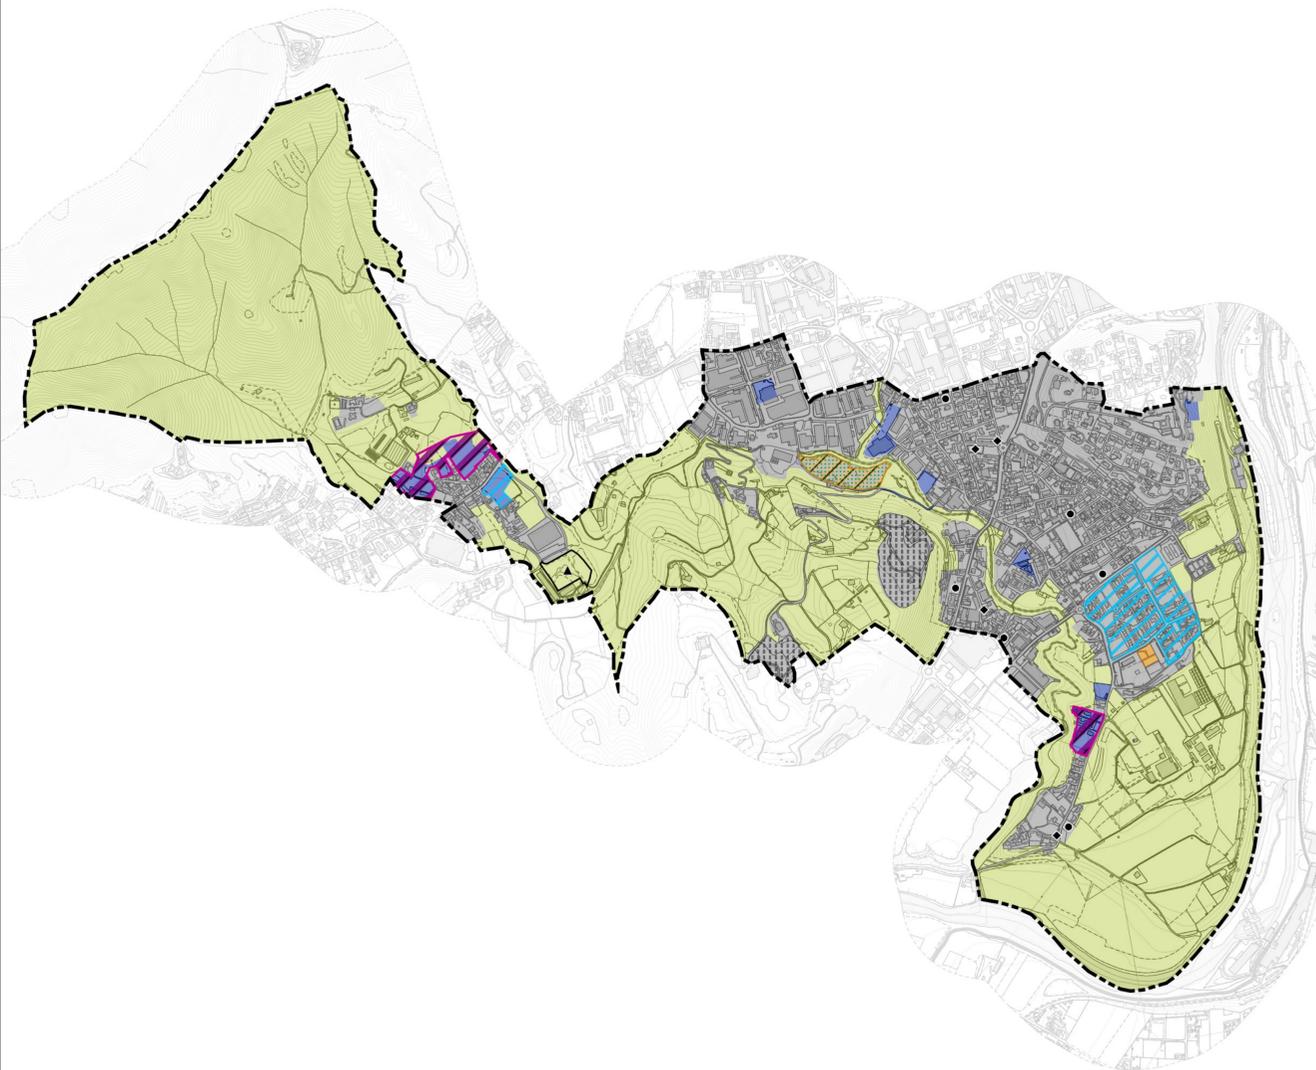

Comune di Credaro  
Provincia di Bergamo

# PIANO DI GOVERNO DEL TERRITORIO

## DOCUMENTO DI PIANO 2022

Oggetto: Carta del consumo di suolo  
2014 - PGT 2022

DP.06.1 scala 1:10.000

Sindaco  
Adriana Bellini

Delegato all'Urbanistica, Edilizia e Opere Pubbliche  
Sergio Belotti

Responsabile Edilizia Privata e Urbanistica  
arch. Sara Garatti

Progettisti  
**MASTERPLAN  
STUDIO**

Adozione  
DCC n. 13 del 11/10/2023

Approvazione  
DCC n. 7 del 19/04/2024

E04	luglio 2024	
E03	settembre 2023	
Fase	Data	Note

